


AXONOMETRIA

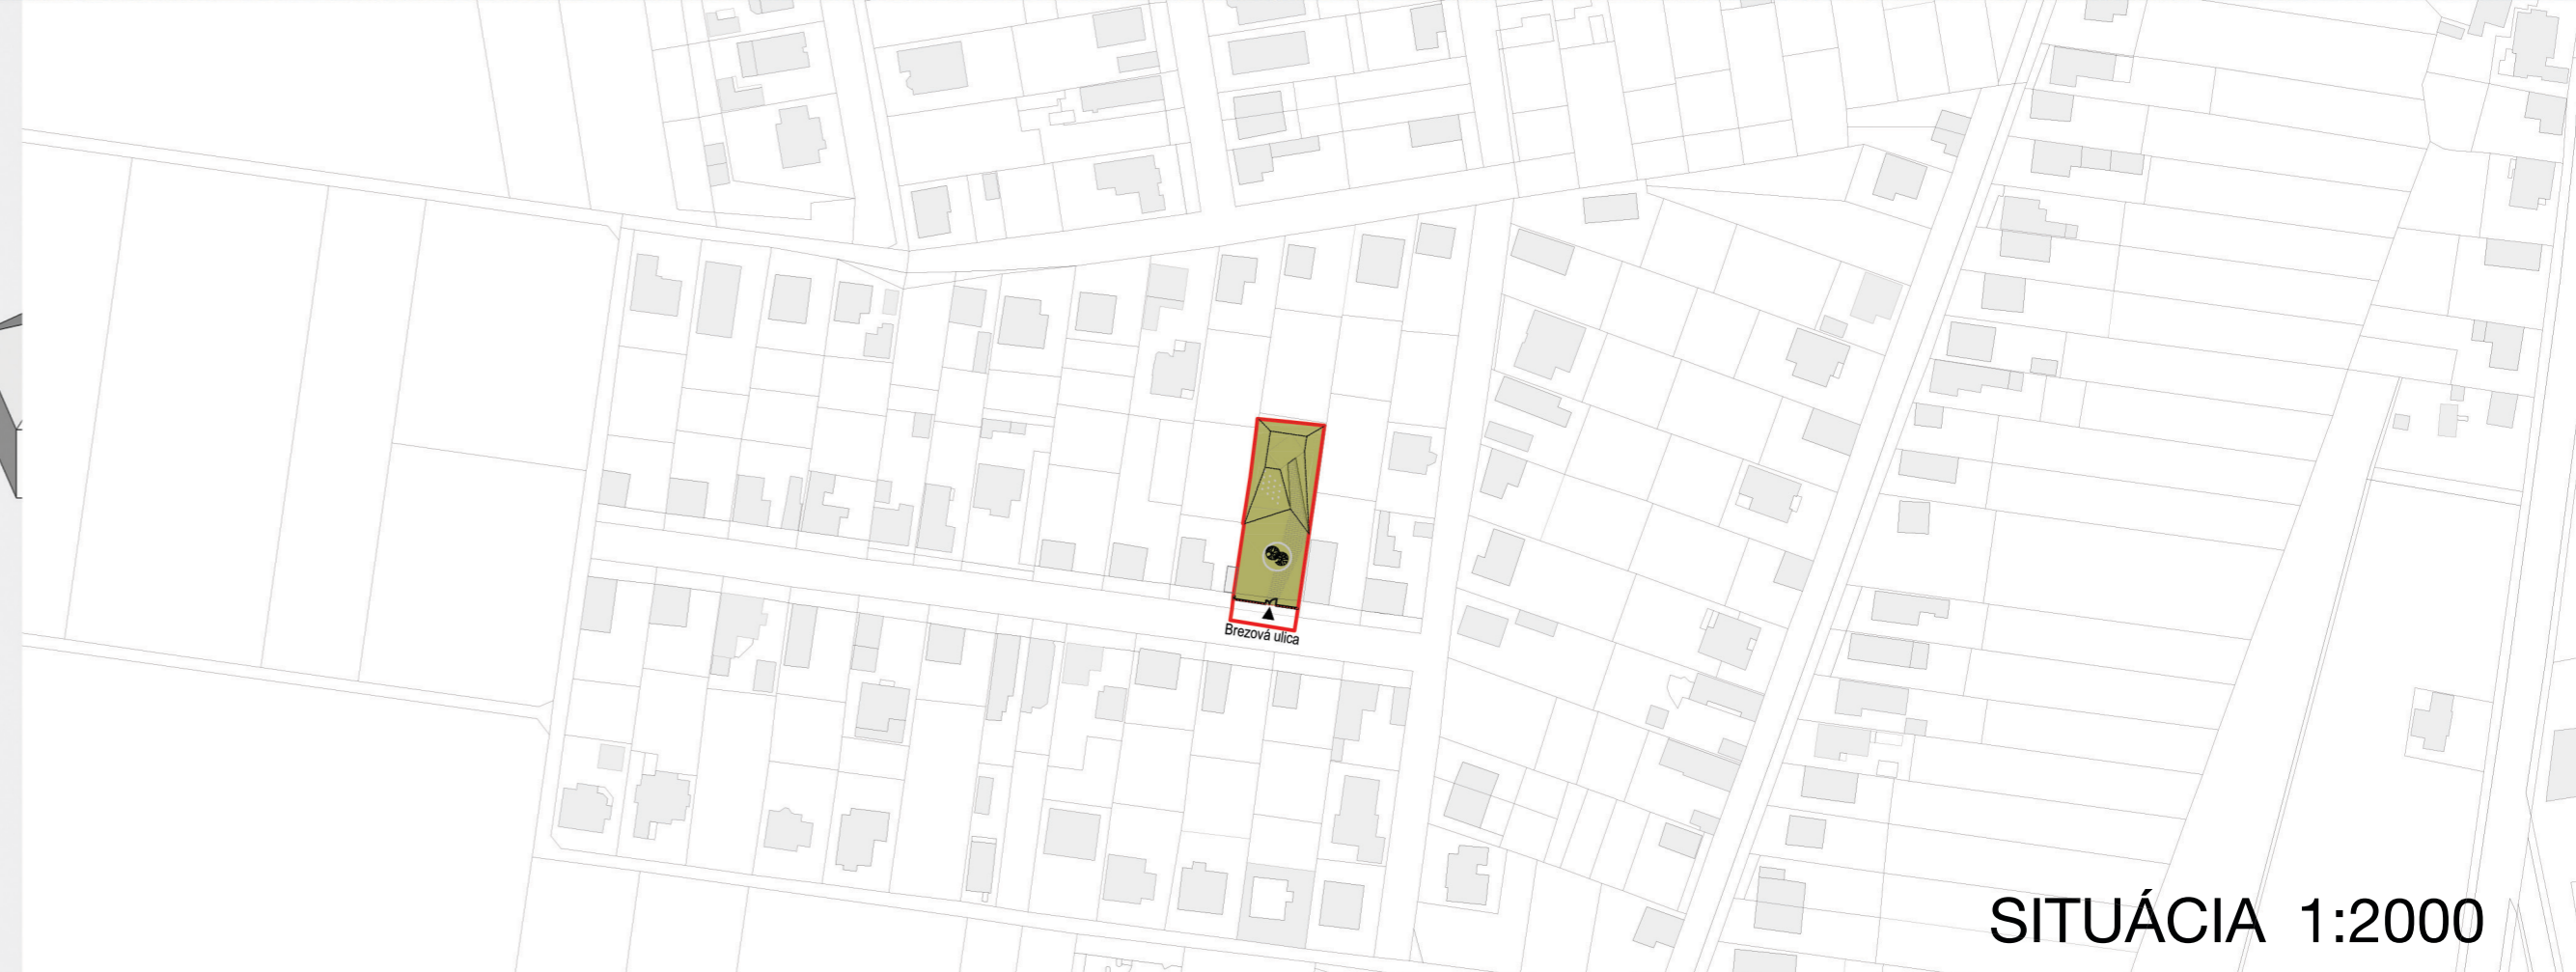

SITUÁCIA 1:2000

Zastrčený ospalý mestský satelit, zastrčená ospalá vidiecka ulička, nenápadný zájdený plot, nenápadný zájdený dom. Ideálne miesto pre usadenie sa, pre pestovanie rodinného šťastia a zázemia. To by však on nemohol byť úspešný investigatívny novinár odhalujúci každý deň najzávažnejšie zločiny najmocnejších.

V panických záchvatoch temných obáv o svoje nahrabané istoty neváhali zosnovat najhorší možný zločin. Najomný vrah dvoma výstrelmi zabil mladý pár, zrušil ich plán naspoločné šťastie na Brezovej ulici. Preto na tejto parcele na Brezovej ulici už nikdy nebude stáť žiadny rodinný dom, žiadny rodinný bazén, žiadna dielňa, terasa, grill... Len divoká vysoká tráva cintorínskej záhrady a v jej strede 2 mohutné brezy, on a ona.


Pletivový plot porastený brečtanom a paviničom otvára priezory do susedných vidieckych sídiel a ich rodinných idýl.

Ikonickej uličnej plot ostáva múrom smútku, múrom pre vence, sviečky a andelov, pôvodná brána spredu nesie pôvodné odkazy a modlitby, zozadu motto a známy dvojportrét.

Podobenstvo smutných briez v kontraste pokojného všedného života, ako aj posolstvo a odkaz Jána a Martyiny sprostredkováva objekt skrytý v terénnej úprave, polozapustená sieň prekrytá terénnym hľadiskom, Existujúce ploty lemuje kulis okrasných krov a lian, ponad ktorú do ticha pietnej záhrady dolieha zvuk a vôňa domácej vidieckej idylly.


Tabuľka bilancii	poznámka	množstvo = m ²	jednotková cena = € / m ²	celková cena = €
	celkové riešené územie	1020		
Bilancia plôch		m ²	€ / m ²	€
Spevnené plochy	pobytové a pešie plochy	220	80	17600
Plochy zelene	zelené plochy a plochy so zeleňou	751	80	60080
Zastavané plochy	objekty, prvky a architektúra návrhu	49	1200	58800
SPOLU		1020		136480
Bilancia prvkov		ks	€ / ks	€
Umelecké diela	expozícia	1	5000	5000
Iné	brezy	2	5000	10000
	kruhová lavica	1	1920	1920
	lavičky	16	150	2400
	stoličky	15	75	1125
	liany	119	80	9520
	kry	119	80	9520
	kvety	150	75	11250
SPOLU		269		50735

ANOTÁCIA A BILANCIE

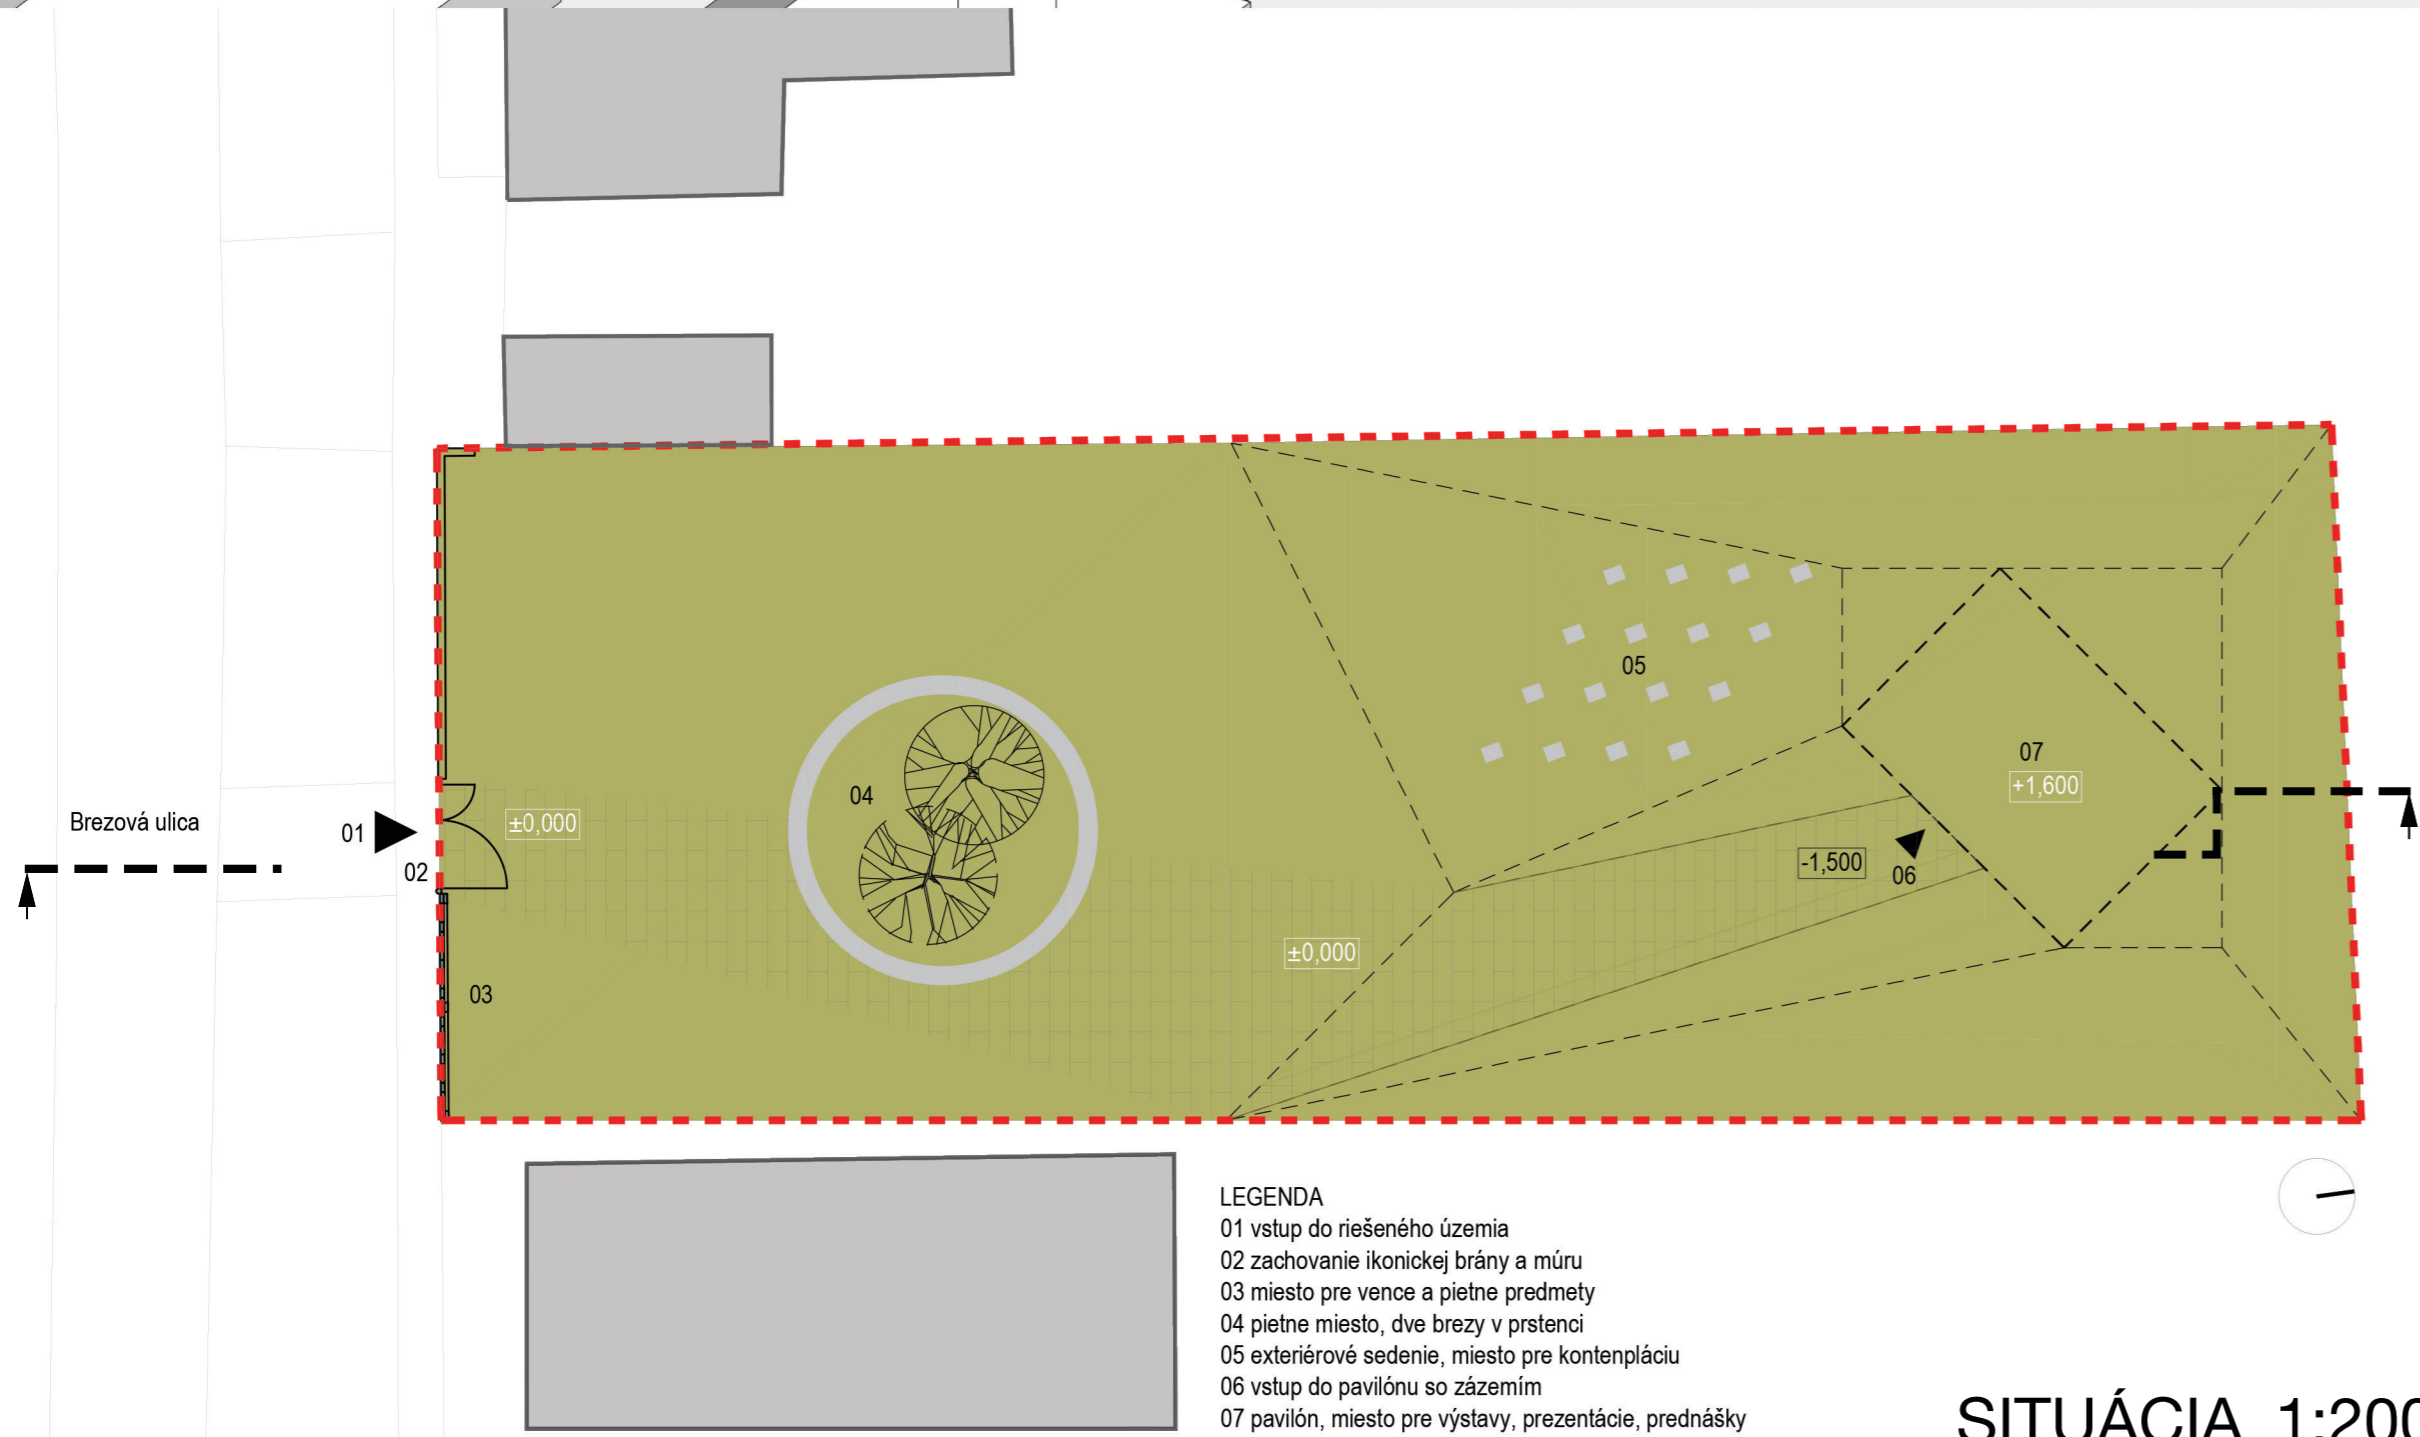


SITUÁCIA 1:200

LEGENDA
 01 vstup do riešeného územia
 02 zachovanie ikonickej brány a múru
 03 miesto pre vence a pietne predmety
 04 pietne miesto, dve brezy v prostencí
 05 exteriérové sedenie, miesto pre kontempláciu
 06 vstup do pavilónu so zázemím
 07 pavilón, miesto pre výstavy, prezentácie, prednášky

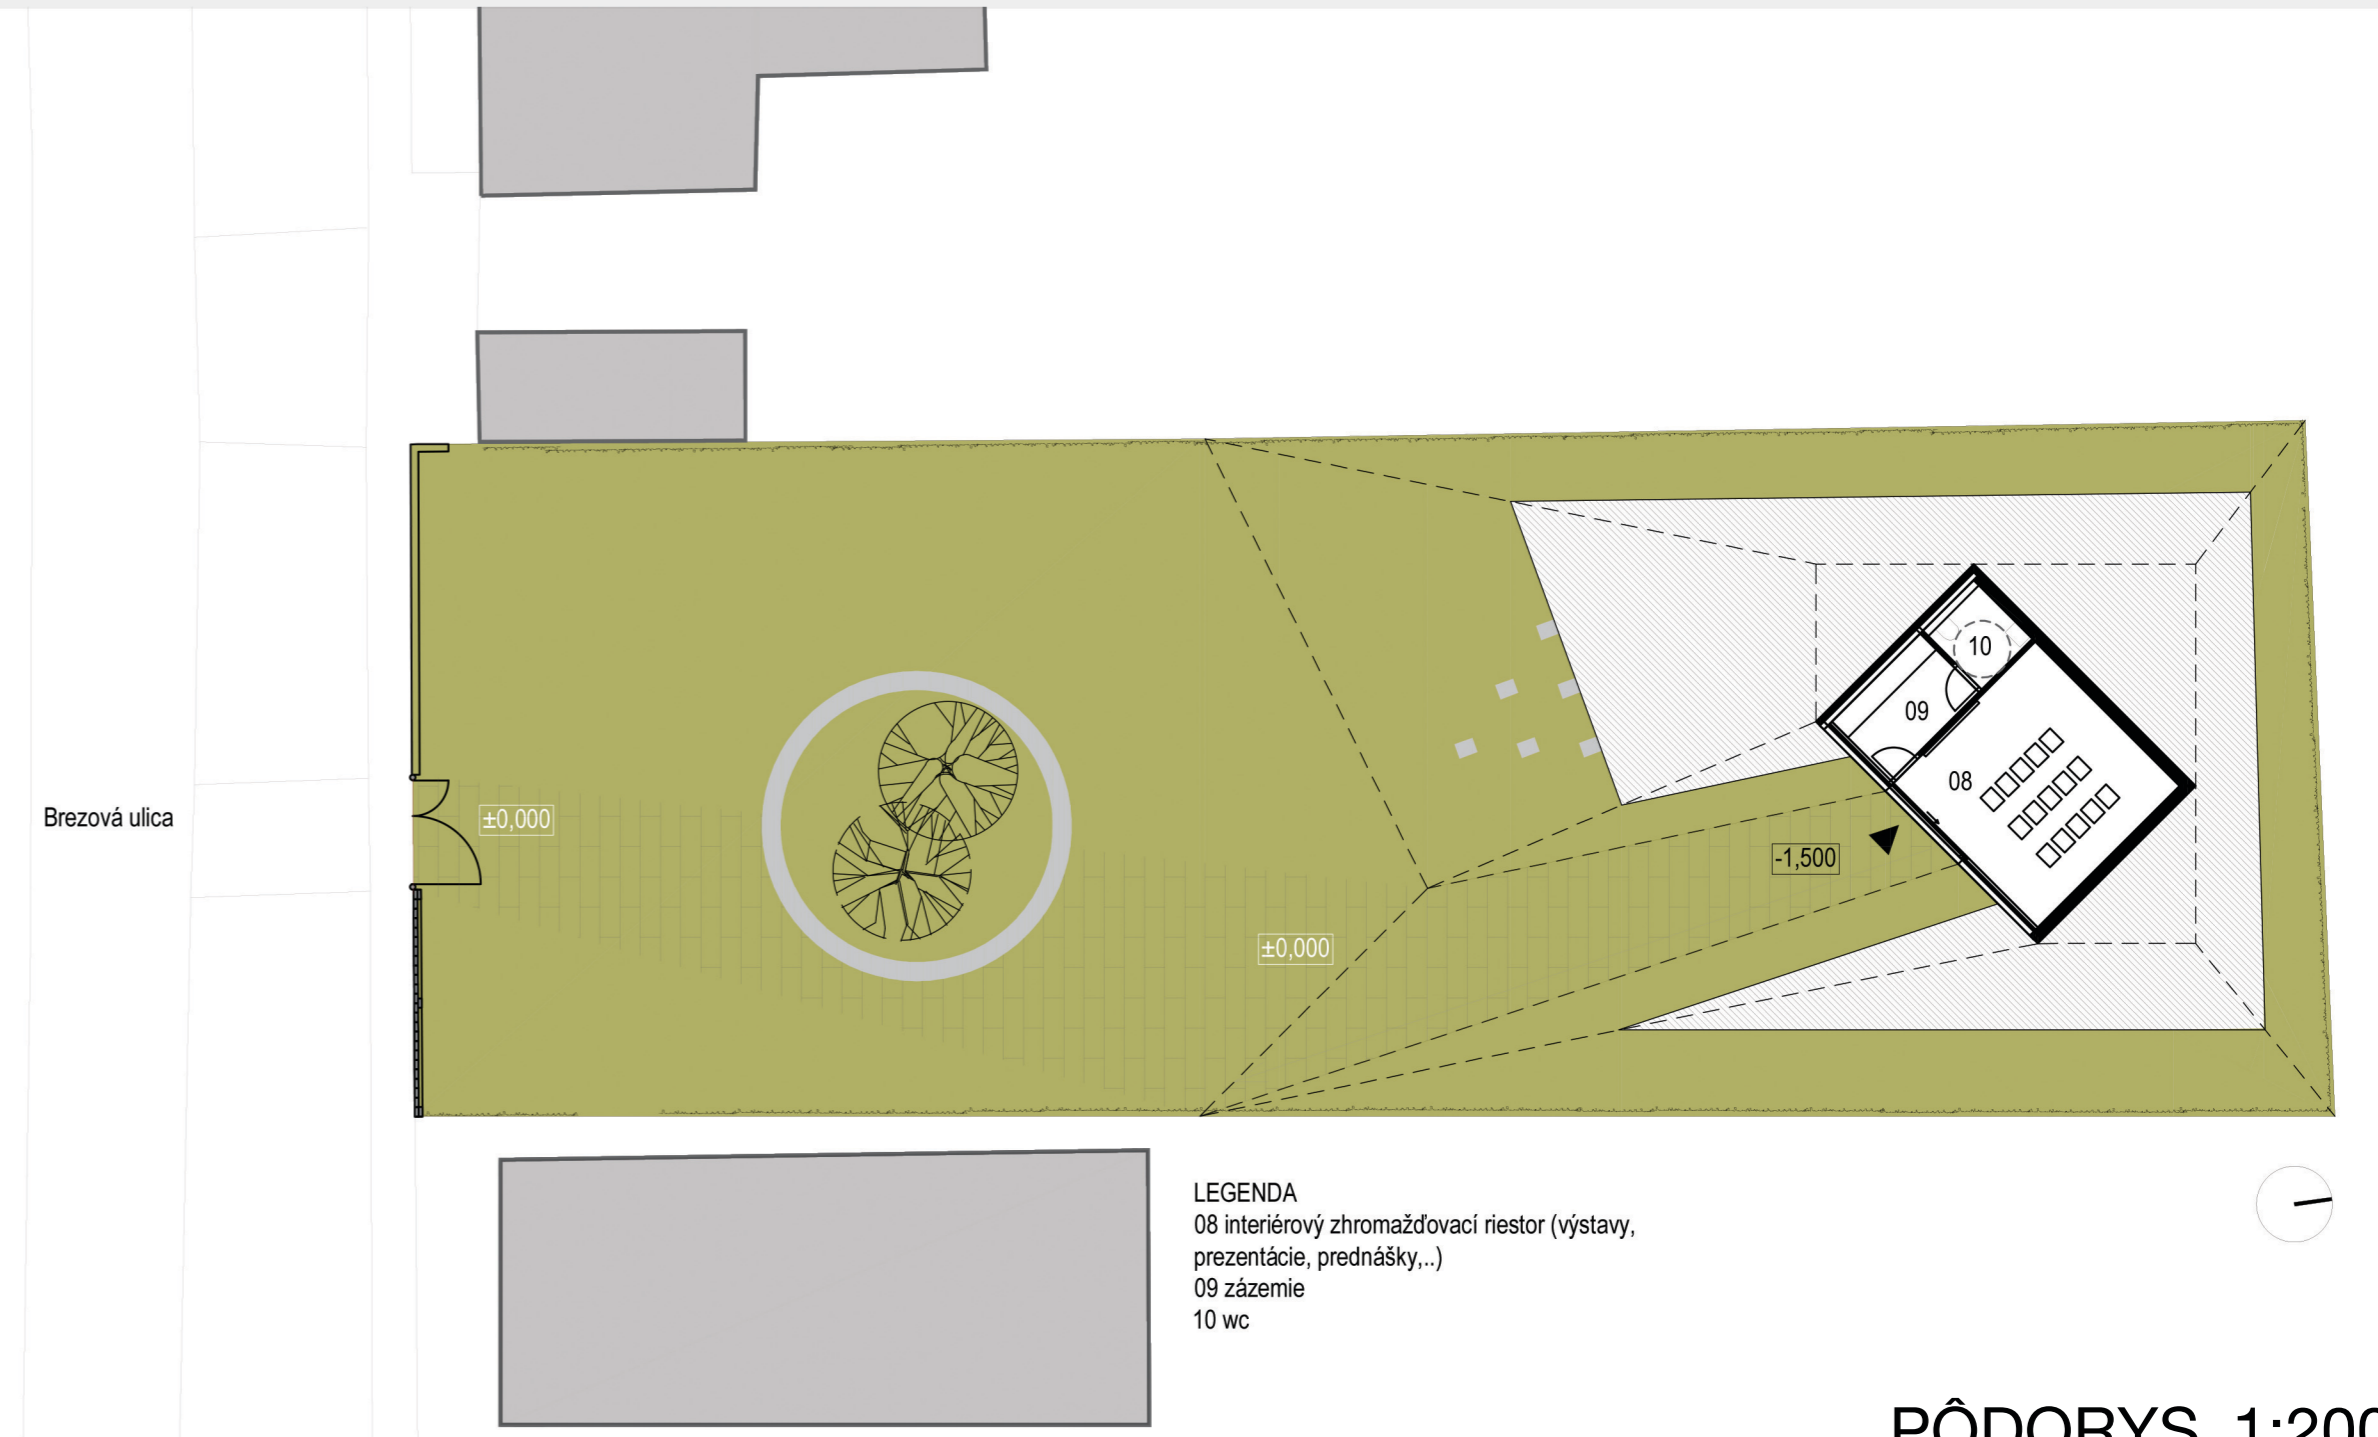


PÔDORYS 1:200

LEGENDA
 08 interiérový zhrmažďovací niester (výstavy, prezentácie, prednášky...)
 09 zázemie
 10 wc

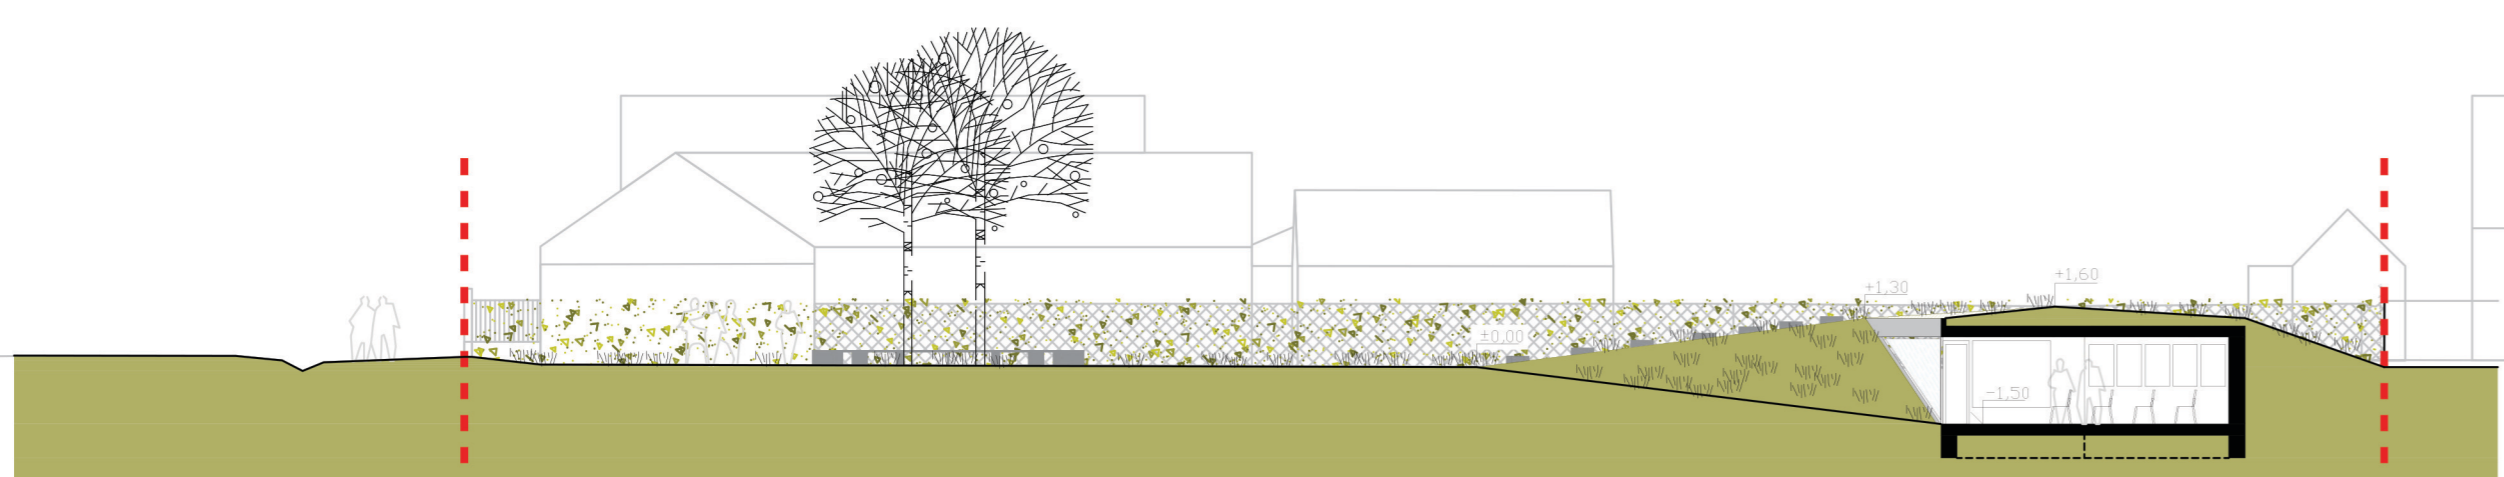

REZ 1:200

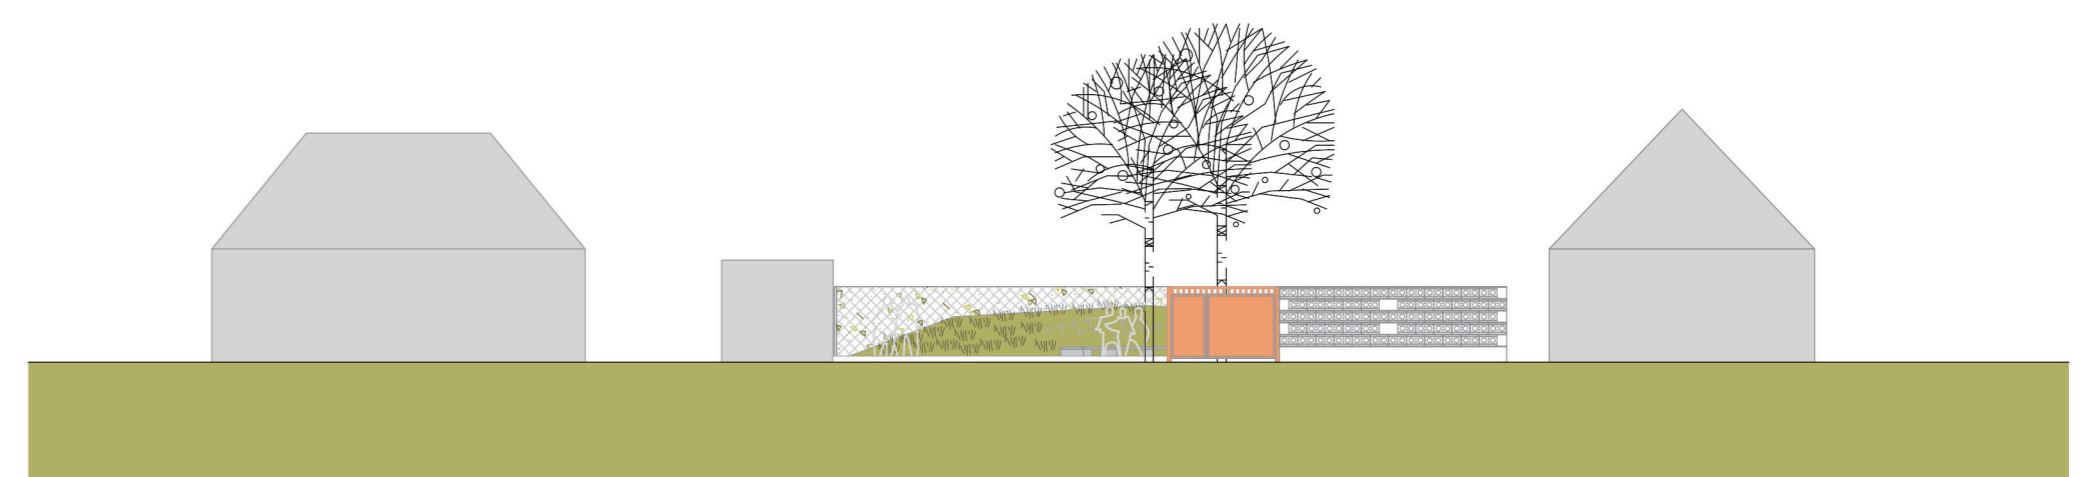

ULIČNÝ POHLAD 1:200



PROGRAMOVÁ NÁPLŇ

